"Option"

Canton de Berne

Commune de Tramelan

REMANIEMENT DE TERRAINS A BATIR
CHAMPS DU MARAIS

PLAN DE REDISTRIBUTION DES TERRAINS

Ancien et Nouvel état
Situation 1:500

Les auteurs du projet:

Aeschlimann & Wälti Sàrl

Bureau d'ingénieurs
2610 Saint-Imier

Tél.: 032 942 30 30
e-mail: info@aw-ing.ch

établi et contrôlé:	vérifié et libéré:	Remarques:
....		
Mise à jour:		
A:		
B:		
C:		

Format: 60 x 63

pour l'exactitude da la copie du plan cadastral le géomètre-conservateur:

Charles-Henri Aeschlimann

LEGENDE
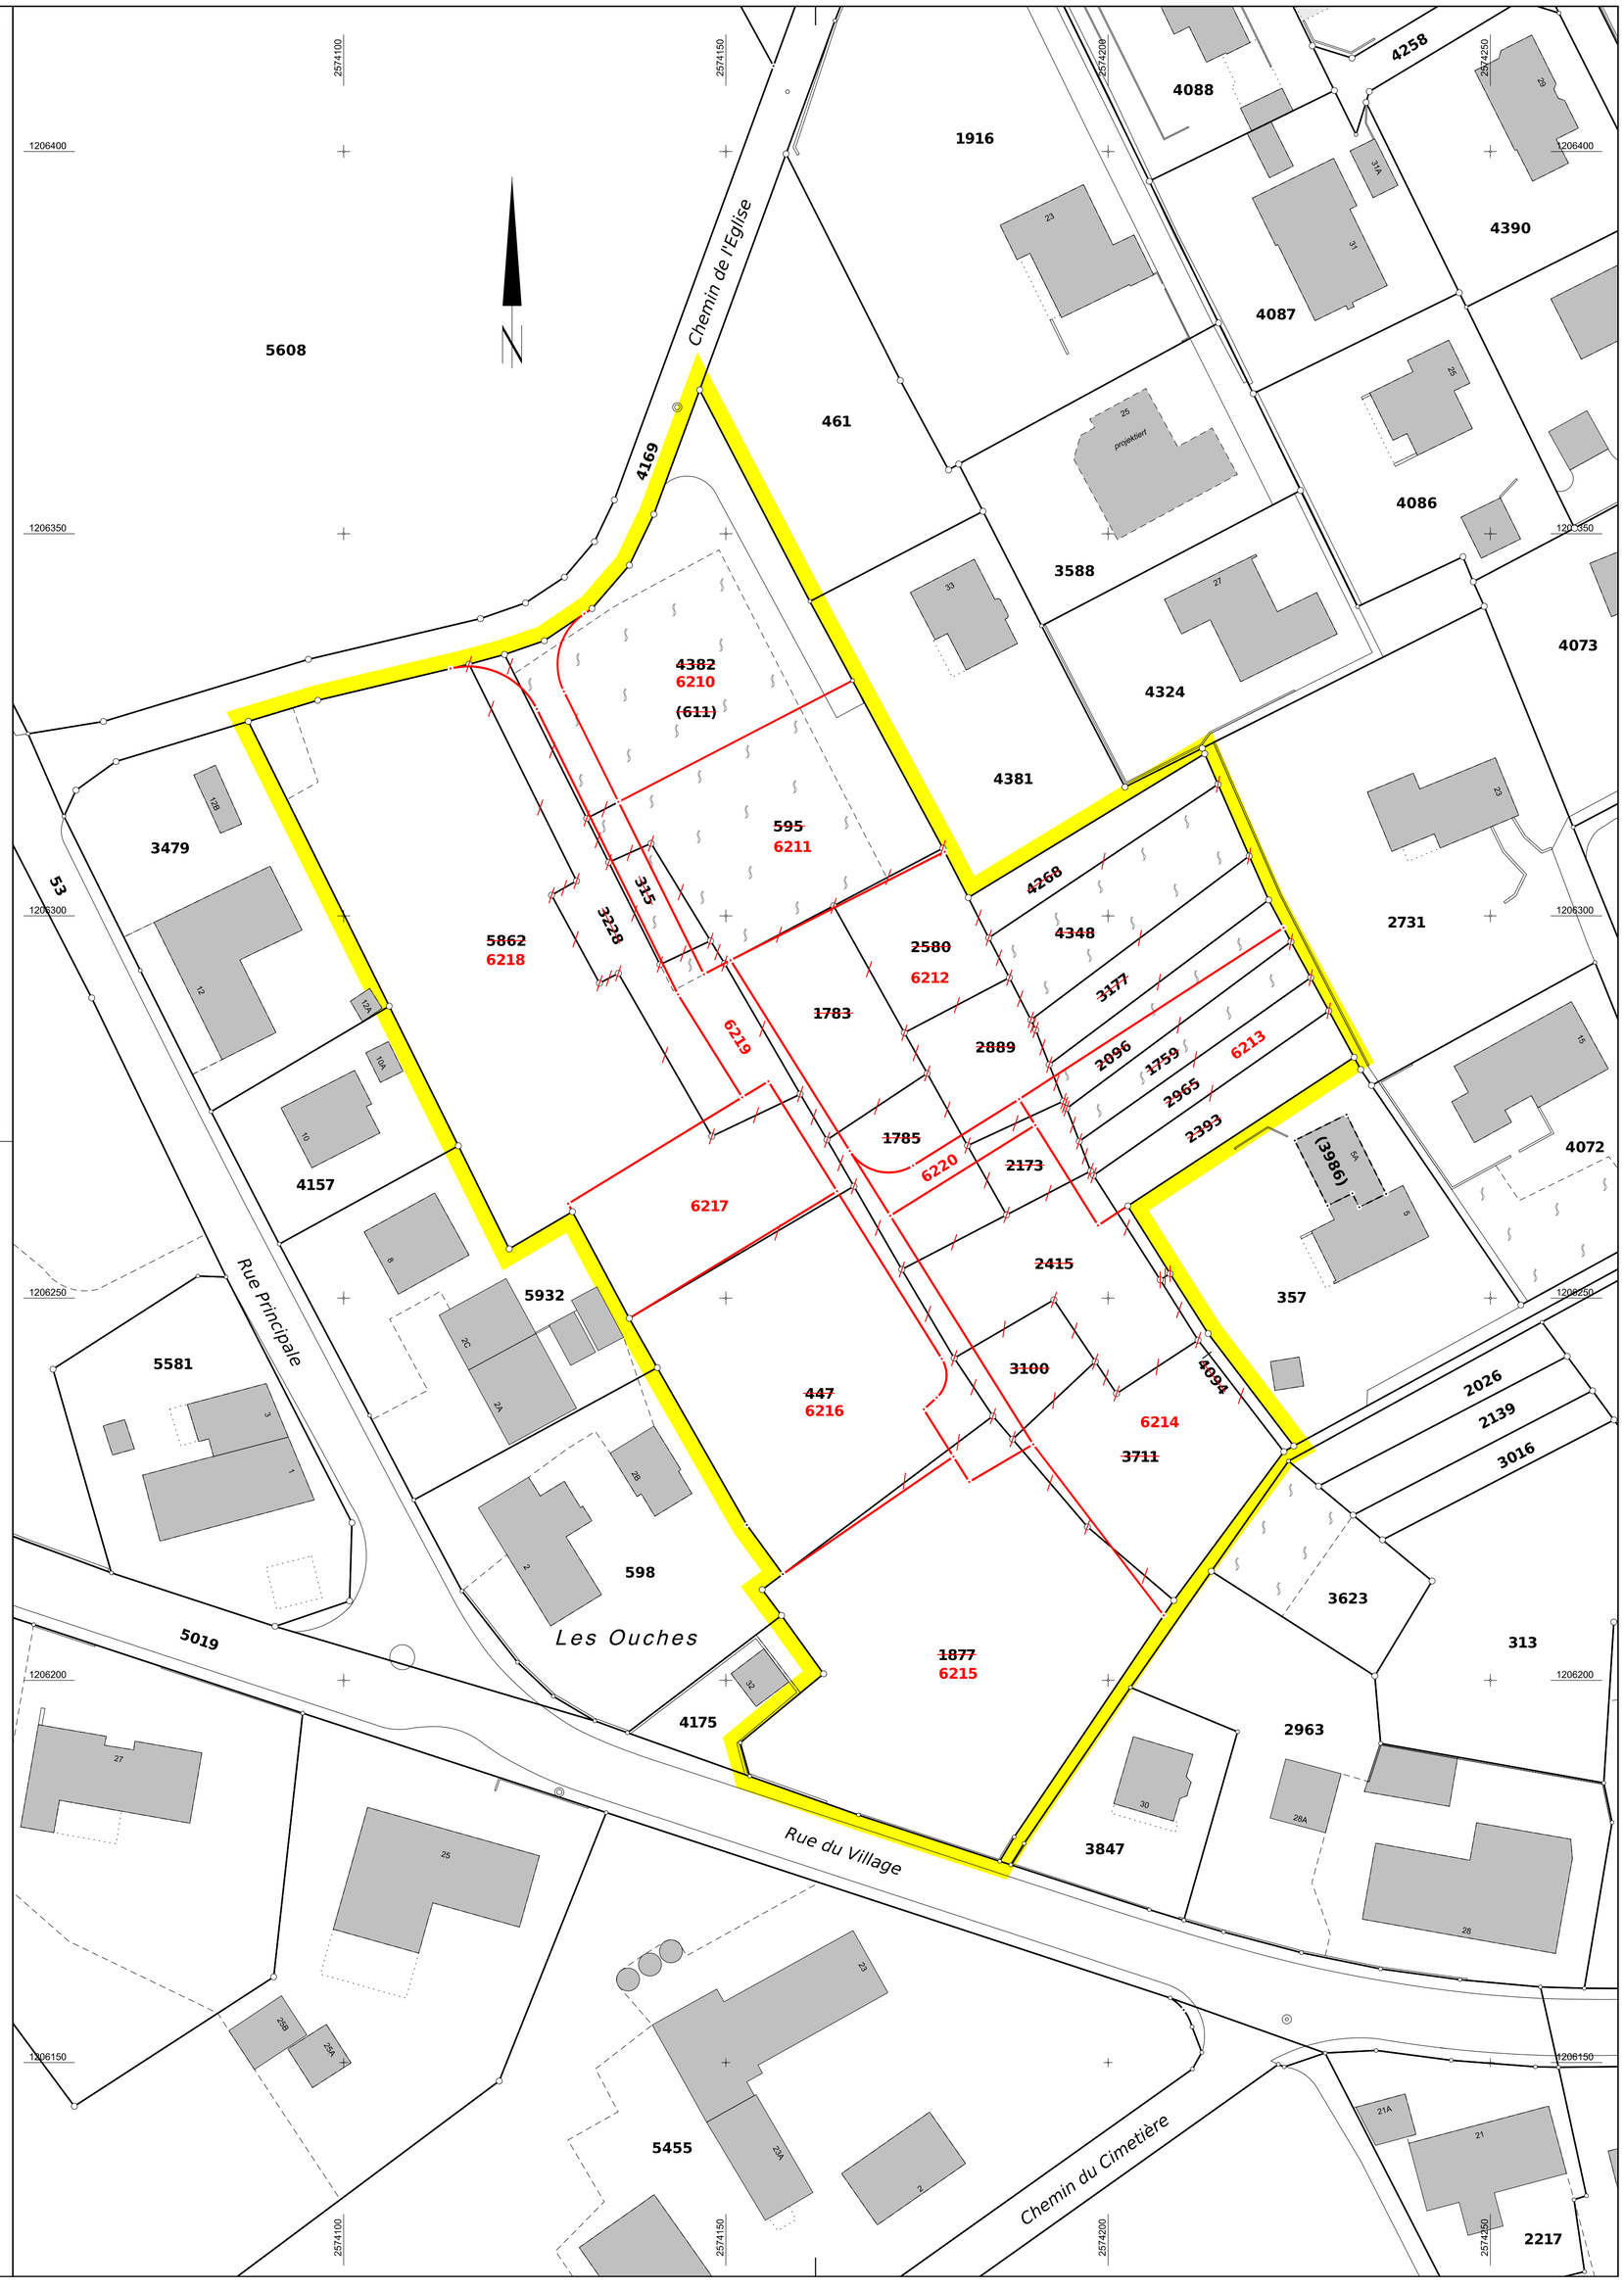
- Périmètre
- Nouvel état
- Ancien état